Comune di Paliano Prot. n. 0000644 del 18-01-2022 arrivo Cat. 14 Cl. 1

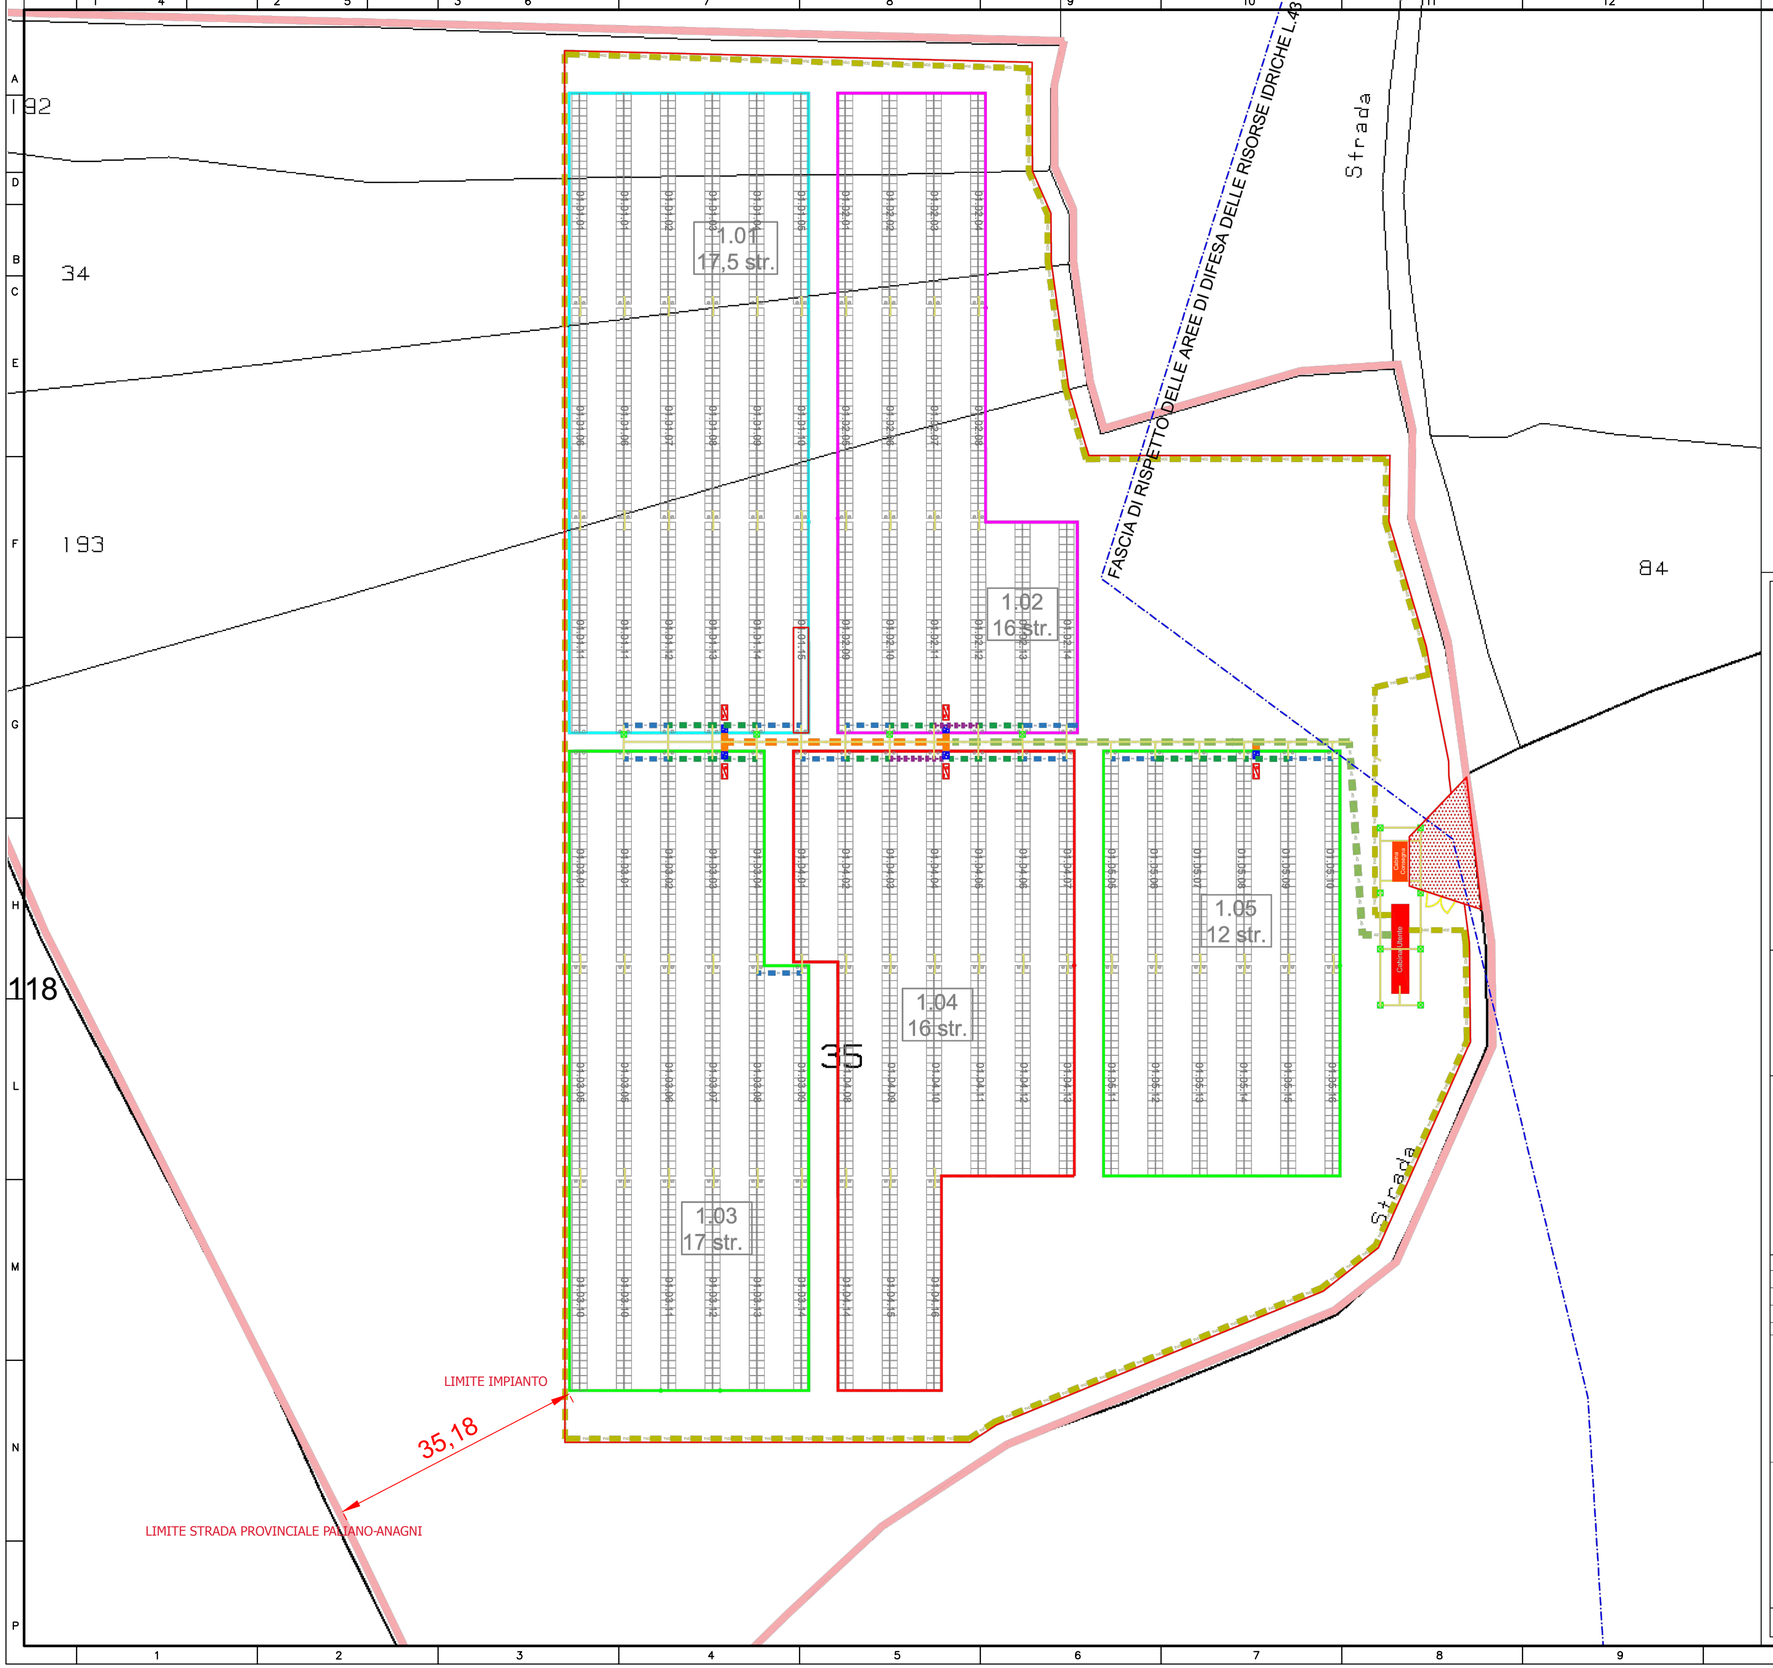

RIFERIMENTI

ALESSANDRI NAZZARENA PV PLANT 0,93177 MWp

N. 5 INVERTER HUAWEI SUN2000-185KTL-H1

N. 2142 PV MODULES RISEN RSM144-6-435HDG
O.

LEGENDA

SIMBOLI	DESCRIZIONE
	CABINA DI CONSEGNA + CABINA UTENTE
	INVERTER HUAWEI SUN2000-185K TL-H1
	CANCELLO
	STRUTTURA 1x28 MODULI
	RICENZIONE
	CONFINI IMPIANTO

N

COMUNE DI Paliano
Provincia di Frosinone
Regione LAZIO

Nome Progetto / Projet Name

PROGETTO DEFINITIVO

Centrale fotovoltaica Mole di Paliano Potenza 931,77 KWp

committente

Titolo documento /Document title

Sottotitolo documento /Document subtitle
LAYOUT GENERALE IMPIANTO ELETTRICO

N.	Data Revisione	Descrizione revisione	Preparato	Vagliato	Approvato
0	03/08/2021	Emissione	S.LAMMENS	M.CECCONI	M.CECCONI

Consulenza / Advice

SUNNERG

Consulenza / Advice

Progettista / Planner

ORDINE DEGLI INGEGNERI DELLA PROVINCIA DI FROSINONE
Ingegnere IUNIOR n° B 186
Massimiliano Cecconi
Sez. B - Settore: civile ed ambientale

Firmato Massimiliano Cecconi

SUNNERG DEVELOPMENT s.r.l.
Via San Pietro all'Orto, 10 - 20121 (MI)
P.IVA 11085630967
PEC sunnergdevelopment@legalmail.it

Documento Numero

Commessa	Origine	Tipo documento	N. Progressivo	Revisione
20D003	SL	ELA	013	17/01/2022

Scala: 1:500

TUTTI I DIRITTI SONO RISERVATI - Questo documento è di proprietà esclusiva SUNNERG DEVELOPMENT srl, che si riserva ogni diritto sullo stesso. Pertanto non può essere copiato, riprodotto, comunicato o divulgato ad altri o usato in qualsiasi maniera, nemmeno per fini sperimentali, senza autorizzazione scritta dell'Autore