Comune di Paliano Prot. n. 0009680 del 11-08-2021 arrivo Cat. 6 Cl. 3

PIANTA ELETTRODOTTO E CABINA DI CONSEGNA SU BASE CATASTALE
(SCALA 1:1000)

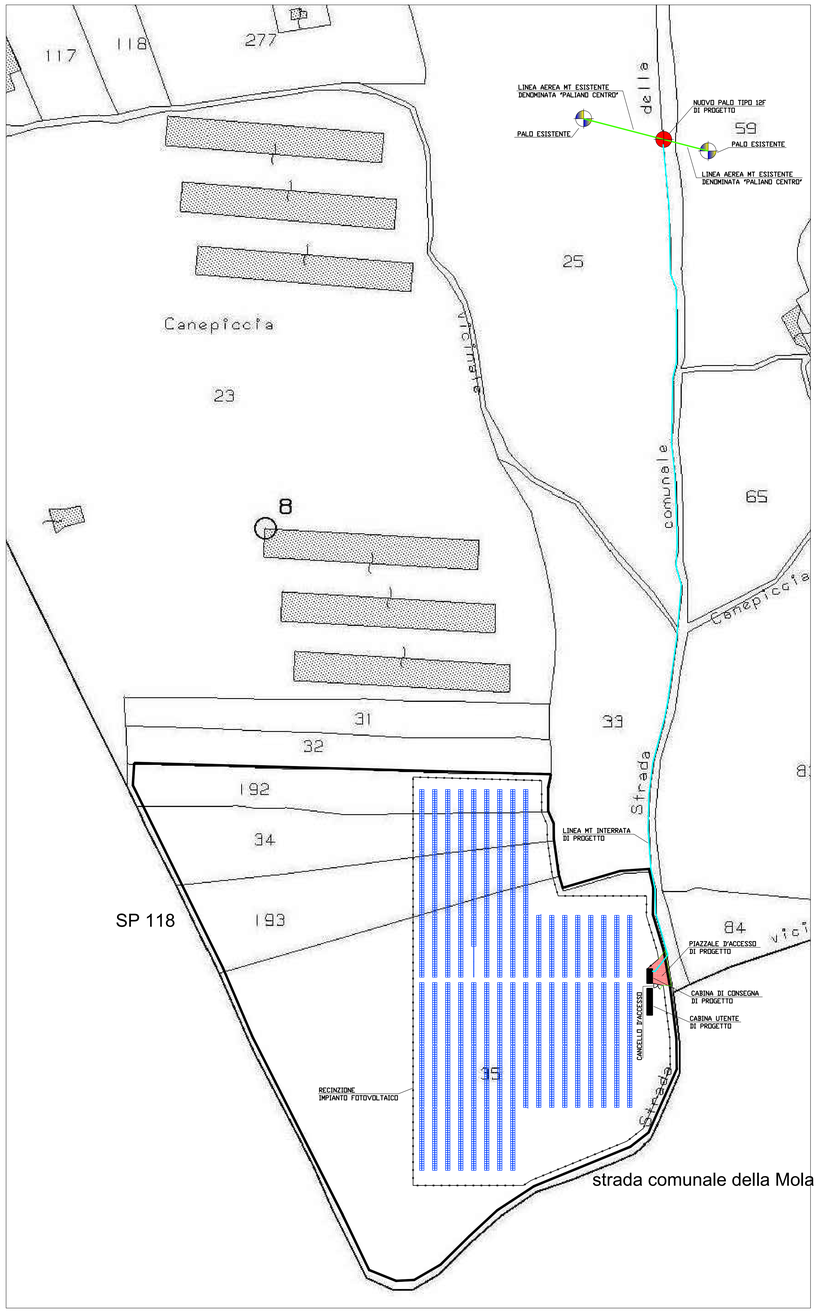

ORTOFOTO TRACCIATO DI CONNESSIONE ALLA RETE
(SCALA 1:1000)

LEGENDA

Simbolo	Descrizione
	LINEA AEREA M.T. ESISTENTE
	SOSTEGNO M.T. ESISTENTE
	LINEA M.T. INTERRATA DI PROGETTO
	SOSTEGNO M.T. DI NUOVA INSTALLAZIONE
	PIAZZALE DI ACCESSO DA REALIZZARE
	CABINA ELETTRICA DI CONSEGNA CON LOCALI ENTE DISTRIBUTORE E MISURE
	RECINZIONE IMPIANTO FOTOVOLTAICO
	CANCELLO INGRESSO IMPIANTO FOTOVOLTAICO

FASCE DI RISPETTO D.M. 29-05-2008
(SCALA 1:100)

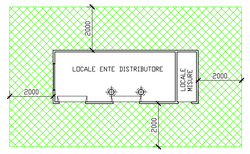

SCAVO TIPICO ELETTRODOTTO SU TERRENO
(FUORI SCALA)

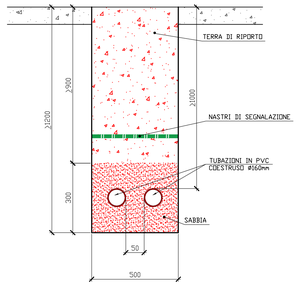

COMUNE DI PALIANO
Provincia di Frosinone
Regione LAZIO

Nome Progetto / Projet Name

PROGETTO DEFINITIVO

Centrale fotovoltaica Mole di Paliano della Potenza 931,77 kWp

committente

Titolo documento /Document title

OPERE DI CONNESSIONE ALLA RETE 20kV

Sottotitolo documento /Document subtitle

PLANIMETRIA CONNESSIONE ALLE RETE

N.	Data Revisione	Descrizione revisione	Preparato	Vagliato	Approvato
0	03/08/2021	Emissione	S.LAMMENS	M.CECCONI	M.CECCONI

Consulenza / Advice

SUNNERG

Consulenza / Advice

Ing. Sergio Lammens
Paolo Ridoni
348 0162862
340 5378816
VIA FLAVIO CHIGI, 15
00054 FIUMICINO (RM)-ITALIA
E-MAIL
vs.progettazion@gmail.com

Progettista / Planner

ORDINE DELLE INGEGNERI DELLA PROVINCIA DI PRATO
Ingegnere ICNOLOR n° 3 150
Massimiliano Cecconi
Ing. Massimiliano Cecconi

SUNNERG DEVELOPMENT s.r.l.
Via San Pietro all'Orto, 10 - 20121 (MI)
P.IVA 11095630967
PEC sunnergdevelopment@legalmail.it

Documento Numero

Commessa	Origine	Tipo documento	N. Progressivo	Revisione
20D004	SL	ELA	016	03/08/2021

Scala: INDICATA

TUTTI I DIRITTI SONO RISERVATI - Questo documento è di proprietà esclusiva SUNNERG DEVELOPMENT srl, che si riserva ogni diritto sullo stesso. Pertanto non può essere copiato, riprodotto, comunicato o divulgato ad altri o usato in qualsiasi maniera, nemmeno per fini sperimentali, senza autorizzazione scritta dell'Autore