


COMUNE DI PALIANO
(Provincia di Frosinone)

STUDIO TECNICO STAVOLE

via Carlo Alberto dalla Chiesa n° 36, 03012 - ANAGNI (FR) - tel. 0775/726120 - e-mail: sfstavole@gmail.com

 

**PROGETTO PER LA COSTRUZIONE DI UN OPIFICO INDUSTRIALE
ATTEZZATO PER LA LOGISTICA**
IN PALIANO (FR) VIA PRAGA SNC

PROGETTO DI UN IMPIANTO DI TRATTAMENTO ACQUE DI PRIMA PIOGGIA

DITTA: **ARRCO srl - con sede in Via Taletto n°27 - 00124 Roma**

DISEGNO :
- PIANTA
- SEZIONE

SCALA :
1:50

Note

TAVOLA n°
1


La Ditta Il Tecnico
Geom. Franco Stavole
A FIRMA DIGITALE NEL RISPETTO DELLA NORMATIVA VIGENTE

Data
22/07/24

Il presente progetto viene approvato e autorizzato dal proprietario del terreno e dal proprietario dell'opera e il progettista non assume alcuna responsabilità per eventuali danni o conseguenze derivanti dall'uso non previsto del presente progetto.

SCHEMA IMPIANTO DILAVAMENTO ACQUE DI PRIMA PIOGGIA
Rif. Impianto "B"

SCALA
1:50

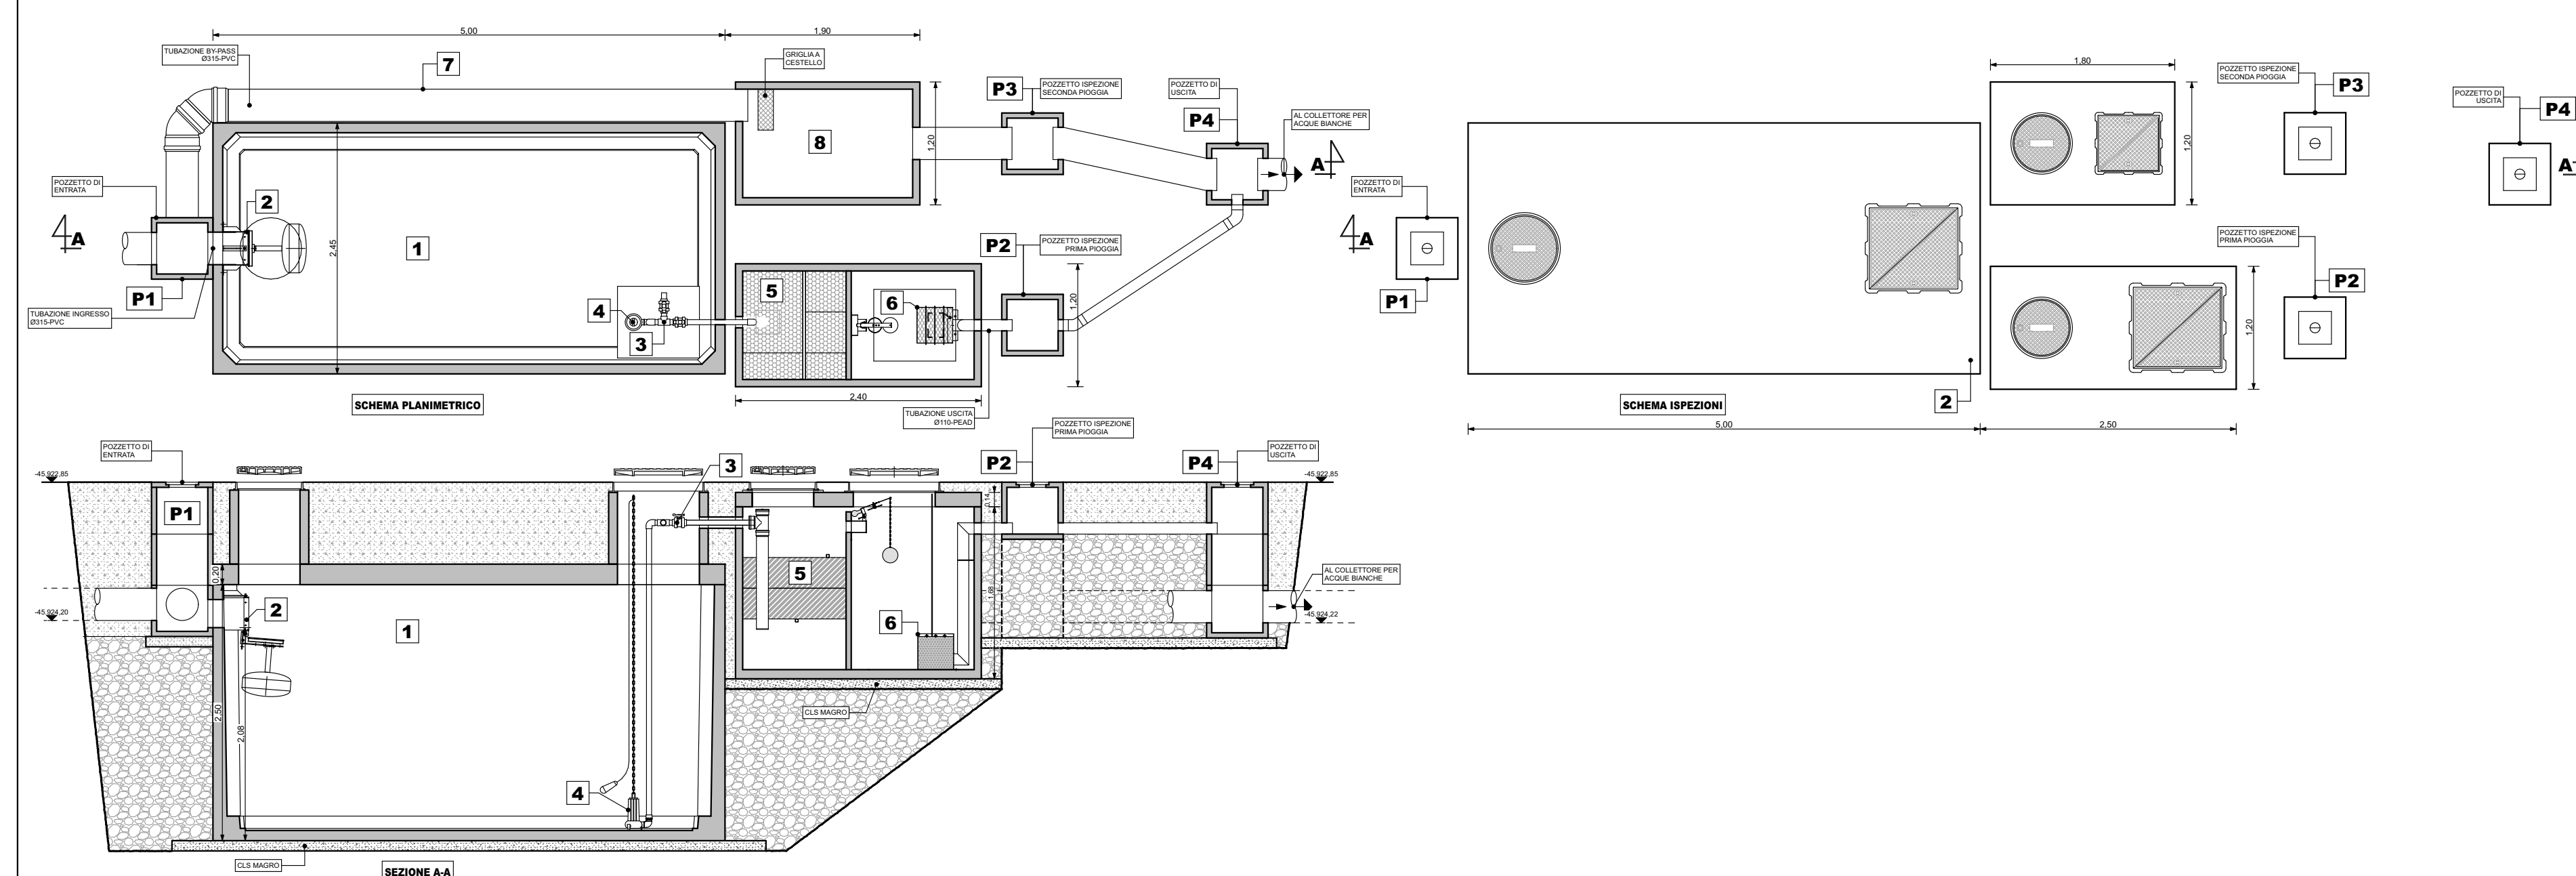

LEGENDA

- | | | | |
|----------|--|-----------|---|
| 1 | VASCA DI DESABBIAZIONE | 8 | VASCA PER LA GRIGLIATURA FINE ACQUE DI SECONDA PIOGGIA |
| 2 | VALVOLA AUTOMATICA DI CHIUSURA | P1 | POZZETTO DI ENTRATA |
| 3 | SISTEMA DI REGOLAZIONE DI PORTATA | P2 | POZZETTO DI ISPEZIONE ACQUE DI PRIMA PIOGGIA |
| 4 | POMPA SOMMERSA | P3 | POZZETTO DI ISPEZIONE ACQUE DI SECONDA PIOGGIA |
| 5 | DISSABBIATORE CON PACCHI COALESCENTI | P4 | POZZETTO DI USCITA E COLLEGAMENTO AL COLLETTORE PER ACQUE BIANCHE |
| 6 | DISOLEATORE DOTATO DI FILTRO A COALESCENZA E VALVOLA DI SICUREZZA AUTOMATICA | | |
| 7 | TUBAZIONE BY-PASS Ø 315 IN PVC | | |